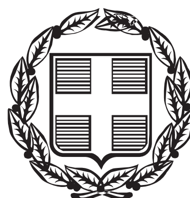


ΕΦΗΜΕΡΙΣ ΤΗΣ ΚΥΒΕΡΝΗΣΕΩΣ
ΤΗΣ ΕΛΛΗΝΙΚΗΣ ΔΗΜΟΚΡΑΤΙΑΣ

ΤΕΥΧΟΣ ΤΕΤΑΡΤΟ Αρ. Φύλλου 318

15 Ιουλίου 2014

ΠΕΡΙΕΧΟΜΕΝΑ

ΑΠΟΦΑΣΕΙΣ

ΑΠΟΦΑΣΕΙΣ

Αριθμ. 3893 (1)

Κήρυξη ως αναδασωτέας δημόσιας δασικής έκτασης εμβαδού 2.296,76 τ.μ. που εκχερσώθηκε παράνομα στη θέση «Γιάννες» περιοχής αγροκτήματος Μεταλλικού Δήμου Κιλκίς, Π.Ε. Κιλκίς.

Ο ΓΕΝΙΚΟΣ ΓΡΑΜΜΑΤΕΑΣ ΑΠΟΚΕΝΤΡΩΜΕΝΗΣ ΔΙΟΙΚΗΣΗΣ ΜΑΚΕΔΟΝΙΑΣ ΘΡΑΚΗΣ

Έχοντας υπόψη:

1. Τις διατάξεις για διοικητική αποκέντρωση Ν. 3852/2010
2. Τις διατάξεις των άρθρων 117 παρ. 3 και 24 παρ. 1 του Συντάγματος της Χώρας
3. Τις διατάξεις του Ν. 998/1979 «Περί προστασίας δασών κλπ» και ειδικότερα α) του άρθρου 41 παρ. 1 και παρ. 3 και β) του άρθρου 38 παρ. 1
4. Τις διαταγές του ΥΠ. Γεωργίας:
α) 160417/1180/8-7-80,
β) 182447/3049/24-9-80
5. Την αριθ. 3773/28-3-2014 αναφορά - εισήγηση του Δασαρχείου Κιλκίς
6. Την με αριθμό 53844/10-7-13 (Φ.Ε.Κ 2017/Β΄/16-8-2013) απόφαση του Γ.Γ.Α.Δ Μακ-Θρ. εξουσιοδότηση προς υπογραφή «Με Εντολή Γεν. Γραμματέα» αποφάσεων εγγράφων κλπ., αποφασίζουμε:

Κηρύσσουμε ως αναδασωτέα δημόσια δασική έκταση συνολικού εμβαδού 2.296,76 τετρ. μέτρων που εκχερσώθηκε παράνομα και εμπίπτει σε ευρύτερη έκταση στο αριθμ. 8 τεμάχιο εμβαδού 396.240,00 τ.μ. στη θέση «Γιάννες» περιοχής αγροκτήματος Μεταλλικού Δήμου Κιλκίς, Π.Ε. Κιλκίς, με σκοπό την αποτελεσματικότερη προστασία της και την αποκατάσταση της φυσικής αναγέννησης της δασικής βλάστησης ώστε να διατηρηθεί ο δασικός χαρακτήρας της. Η έκταση των 2.296,76τ.μ. προσδιορίζεται από τα στοιχεία:(1,2,3, 4,38,37,36,35,34,33,32,31,1.) και έχει όρια:

Βόρεια: Δασική έκταση.
Ανατολικά: Αναδασωτέα έκταση.
Νότια: Δασική έκταση.
Δυτικά: Δασική έκταση.

Όπως φαίνεται στο συνημμένο τοπογραφικό διάγραμμα.

Η απόφαση αυτή να δημοσιευθεί στην Εφημερίδα της Κυβερνήσεως.


Θεσσαλονίκη, 4 Απριλίου 2014

Ο Γενικός Γραμματέας Αποκεντρωμένης Διοίκησης
ΑΘΑΝΑΣΙΟΣ ΚΑΡΟΥΝΤΖΟΣ




ΕΛΛΗΝΙΚΗ ΔΗΜΟΚΡΑΤΙΑ
ΑΠΟΚΕΝΤΡΩΜΕΝΗ ΔΙΟΙΚΗΣΗ
ΜΑΚΕΔΟΝΙΑΣ - ΘΡΑΚΗΣ
ΓΕΝΙΚΗ ΔΙΕΥΘΥΝΣΗ ΔΑΣΩΝ &
ΑΓΡΟΤΙΚΩΝ ΥΠΟΘΕΣΕΩΝ
ΔΑΣΑΡΧΕΙΟ ΚΙΛΚΙΣ

Απόσπασμα Χάρτη Γ.Υ.Σ.(ΧΕΡΣΟΝ) κλιμ.1:50.000

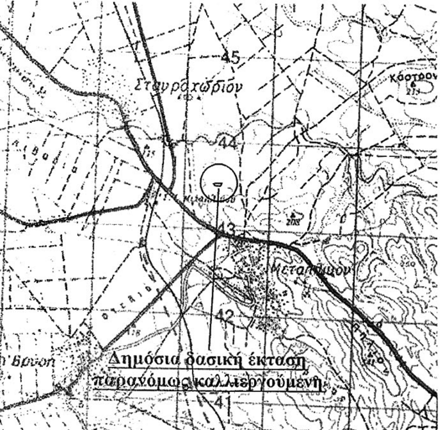

Απόσπασμα Ορθοφωτοχάρτη Υπ.Γεωργίας 400-542/5/1996
κλιμ.1:5.000

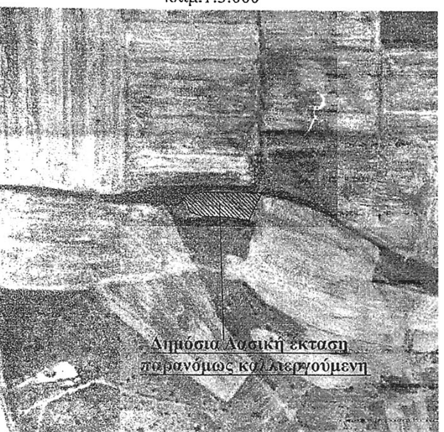


ΣΧΕΔΙΑΓΡΑΜΜΑ

Παρανόμως καλλιεργούμενης έκτασης στη θέση "Γιάννες" περιοχής Μεταλλικού Δήμου Κιλκίς
υπό στοιχεία (1,2,3,4,38,37,36,35,34,33,32,31,1.) εμβαδού 2.296,76τ.μ. ,
η οποία έχει χαρακτηρισθεί ως δασική με την αριθ.4422/9-12-1999 τελεσίδικη πράξη χαρακτηρισμού του Δασάρχη Κιλκίς.

Κλίμακα 1:1.000 ΕΓΣΑ 87

ΕΘΝΙΚΟ ΤΥΠΟΓΡΑΦΕΙΟ
Για τεχνικούς λόγους στο σχεδιάγραμμα, έγινε σμίκρυνση, κατά ποσοστό 57%



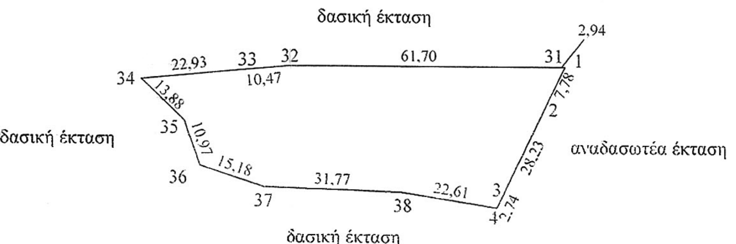

Συντεταγμένες ΕΓΣΑ 87		
α/α	Χ	Υ
1	400037.6968	4542164.5787
2	400034.3331	4542157.5655
3	400023.3095	4542134.5815
4	400022.1252	4542132.1122
31	400034.7564	4542164.5787
32	399973.0613	4542164.5787
33	399962.6354	4542163.5795
34	399939.8129	4542161.3922
35	399949.9564	4542151.9159
36	399953.6484	4542141.5830
37	399968.0472	4542136.7856
38	399999.7984	4542135.6786

Ανήκει στην αριθ.3893/4-4-2014
Απόφαση του Γενικού Γραμματέα
Αποκεντρωμένης Διοίκησης
Μακεδονίας-Θράκης

Κιλκίς 22-3 -2014
ο συντάκτης
Κεχαγιάς Στυλιανός
βαθμός Δ'
Δασολόγος



Κιλκίς 22-3 -2014
Ε.Γ.Γ.Α.Δ.Μ.Θ.
Ο Δασάρχης Κιλκίς
Ευθύμιος Πολιτίδης
βαθμός Β'
Δασολόγος



Κιλκίς 4- 4 -2014
Ο Δ/ντης Δασών Κιλκίς
Γεώργιος Παπαδημητρίου
βαθμός Β'
Δασολόγος



Θεσσαλονίκη - -2014
Ο Γενικός Γραμματέας
Αποκεντρωμένης Διοίκησης
Μακεδονίας-Θράκης
Αθανάσιος Καρούντζος

Αριθμ. 43317/1309 (2)

Επκύρωση καθορισμού οριογραμμών κοίτης τμήματος παραχειμάρου «Γουδένη» (παραπόταμος του Αλφειού) που διαρρέει την πεδιάδα της Τ.Κ. Κάτω Ασέας της Δ.Ε. Βαλτετσίου του Δήμου Τρίπολης της Περιφερειακής Ενότητας Αρκαδίας.

Ο ΓΕΝΙΚΟΣ ΓΡΑΜΜΑΤΕΑΣ ΑΠΟΚΕΝΤΡΩΜΕΝΗΣ ΔΙΟΙΚΗΣΗΣ ΠΕΛΟΠΟΝΝΗΣΟΥ, ΔΥΤΙΚΗΣ ΕΛΛΑΔΟΣ ΚΑΙ ΙΟΝΙΟΥ

Έχοντας υπόψη:

1. Τις διατάξεις των άρθρων 5, 6 και 8 του Ν. 3200/1955 «Περί Διοικητικής Αποκέντρωσης».

2. Τις διατάξεις του Ν. 2853/16-7-1922 «Περί υδραυλικών εν γένει έργων και αστυνομεύσεως των Δημοσίων Υδάτων», όπως αυτές τροποποιήθηκαν με τις αντίστοιχες του Ν.Δ. 10/29.12.1923 και κωδικοποιήθηκαν από τις διατάξεις του Π.Δ. 18/21.3.1924. (ΦΕΚ 61Α΄).

3. Τις διατάξεις της υπ' αριθμ 3046/304/03-02-89 απόφασης του Αναπληρωτή Υπουργού Περιβάλλοντος Χωροταξίας και Δημοσίων Έργων: «Κτιριοδομικός Κανονισμός» και ειδικότερα τις διατάξεις του άρθρου 6 αυτού σχετικά με τη δόμηση κοντά σε ρέματα, όπως ισχύει σήμερα.

4. Τις διατάξεις του Ν. 3010/25-4-2002 (Α΄ 91): «Εναρμόνιση του Ν. 1650/1986 με τις οδηγίες 97/11 ΕΕ και 96/61 ΕΕ» και ειδικότερα τις διατάξεις του άρθρου 5 αυτού: «Διαδικασία Οριοθέτησης και ρυθμίσεις θεμάτων για τα υδατορέματα».

5. Τις οικίες διατάξεις του Ν. 2508/1997 (ΦΕΚ 124Α/13.6.1997): «Βιώσιμη Οικιστική Ανάπτυξη των πόλεων και οικισμών της χώρας και άλλες διατάξεις».

6. Τις οικίες διατάξεις του Ν. 2690/1999 (ΦΕΚ 45Α΄/1999): «Κύρωση Κώδικα Διοικητικής Διαδικασίας και άλλες διατάξεις».

7. Τα οριζόμενα στην υπ' αριθμ. 19664/20.12.2001 απόφαση του Γενικού Γραμματέα Περιφέρειας Πελοποννήσου «περί Αρμοδιότητος Κρατικού Οργάνου» .

8. Τις διατάξεις του Ν. 3852/2010 «Νέα Αρχιτεκτονική της Αυτοδιοίκησης και της Αποκεντρωμένης Διοίκησης - Πρόγραμμα Καλλικράτης (ΦΕΚ 87/Α/2010).

9. Τις διατάξεις του Π.Δ. 139/2010 «Οργανισμός της Αποκεντρωμένης Διοίκησης Πελ/σου, Δυτικής Ελλάδας και Ιονίου (ΦΕΚ 232Α/2010).

10. Την υπ' αριθμ. ΓΓ 15649/1522/1-3-11 «Μεταβίβαση δικαιώματος υπογραφής "Με εντολή Γενικού Γραμματέα" στον προϊστάμενο της Γενικής Δ/νσης και στους προϊσταμένους των Υπηρεσιών της Γενικής Δ/νσης Χωροταξικής και Περιβαλλοντικής Πολιτικής της Αποκεντρωμένης Διοίκησης Πελοποννήσου, Δυτικής Ελλάδος & Ιονίου».

11. Την Τεχνική Έκθεση και τα τρία (3) τοπογραφικά και υψομετρικά διαγράμματα κλίμακας 1 : 1000 (Ο-ΟΡ 01, Ο-ΟΡ 02 και Ο-ΟΡ 03), καθορισμού οριογραμμών κοίτης τμήματος παραχειμάρρου "Γουδένη" (παραπόταμος του Αλφειού) που διαρρέει την πεδιάδα της Τ.Κ. Κάτω Ασέας της Δ.Ε. Βαλτετσίου του Δήμου Τρίπολης της Περιφερειακής Ενότητας Αρκαδίας, τα οποία συντάχθηκαν τον Μάρτιο του 2014 από την εταιρεία «ΣΥΜΒΟΥΛΟΣ ΥΠΟΣΤΗΡΙΞΗΣ ΠΕΛΟΠΟΝΝΗΣΟΣ ΑΕ» και ελέγχθηκαν θεωρήθηκαν από την Διεύθυνση Τεχνικών Έργων της Π.Ε. Αρκαδίας της Περιφέρειας Πελοποννήσου.

12. Την σύμφωνη γνώμη του Δημοτικού Συμβουλίου του Δήμου Τρίπολης όπως διατυπώθηκε στην υπ' αριθμ. 350/14 απόφαση του.

13. Την με αριθμό 34189/2488/16-5-2014 απόφαση της Δ/νσης Τεχνικών Έργων της Π.Ε. Αρκαδίας της Περιφέρειας Πελοποννήσου, σχετικά με τον καθορισμό οριογραμμών κοίτης τμήματος παραχειμάρρου "Γουδένη" (παραπόταμος του Αλφειού) που διαρρέει την πεδιάδα της Τ.Κ. Κάτω Ασέας της Δ.Ε. Βαλτετσίου του Δήμου Τρίπολης της Περιφερειακής Ενότητας Αρκαδίας, αποφασίζουμε:

Την επικύρωση του καθορισμού των οριογραμμών κοίτης τμήματος παραχειμάρρου "Γουδένη" (παραπόταμος του Αλφειού) που διαρρέει την πεδιάδα της Τ.Κ. Κάτω Ασέας της Δ.Ε. Βαλτετσίου του Δήμου Τρίπολης της Περιφερειακής Ενότητας Αρκαδίας, οριζομένων με τα σημεία 1-2-3...37-38-39...113-114-115-116...171-172-173 (Δύση) και 346-345-344...298-297-296...232-231-230...176-175-174 (Ανατολή), όπως φαίνεται στα τρία (3) τοπογραφικά και υψομετρικά διαγράμματα κλίμακας 1 : 1000 (Ο-ΟΡ 01, Ο-ΟΡ 02 και Ο-ΟΡ 03) τα οποία συντάχθηκαν από την εταιρεία «ΣΥΜΒΟΥΛΟΣ ΥΠΟΣΤΗΡΙΞΗΣ ΠΕΛΟΠΟΝΝΗΣΟΣ ΑΕ» σύμφωνα με την Τεχνική Έκθεση που τα συνόδευε και ελέγχθηκαν και θεωρήθηκαν από την Δ/νση Τεχνικών Έργων της Π.Ε. Αρκαδίας της Περιφέρειας Πελοποννήσου

Η απόφαση αυτή μαζί με το συνημμένο τοπογραφικό και υψομετρικό διάγραμμα καθορισμού των οριογραμμών να δημοσιευθεί στην Εφημερίδα της Κυβερνήσεως.


Τρίπολη, 2 Ιουνίου 2014


Με εντολή Γενικού Γραμματέας
Αποκεντρωμένης Διοίκησης

Ο Γενικός Διευθυντής Χωροταξικής
και Περιβαλλοντικής Πολιτικής

ΔΙΟΝΥΣΙΟΣ ΠΑΝΑΓΙΩΤΟΠΟΥΛΟΣ

ΔΙΑΓΡΑΜΜΑ ΠΙΝΑΚΙΔΩΝ

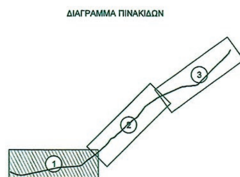

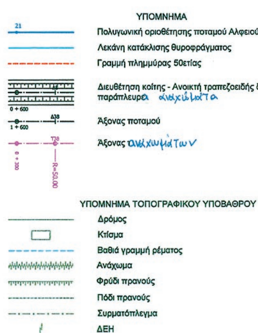

ΕΘΝΙΚΟ ΤΥΠΟΓΡΑΦΕΙΟ
Για τεχνικούς λόγους στο σχεδιάγραμμα, έγινε σμίκρυνση, κατά ποσοστό 32%

ΕΛΛΗΝΙΚΗ ΔΗΜΟΚΡΑΤΙΑ
ΠΕΡΙΦΕΡΕΙΑ ΠΕΛΟΠΟΝΝΗΣΟΥ
ΔΙΕΥΘΥΝΣΗ ΤΕΧΝΙΚΩΝ ΕΡΓΩΝ

ΕΡΓΟ: **ΑΝΤΙΠΛΗΜΜΥΡΙΚΗ ΠΡΟΣΤΑΣΙΑ - ΟΡΙΟΘΕΤΗΣΗ - ΑΡΔΕΥΣΗ ΣΤΟΝ ΑΛΦΕΙΟ ΠΟΤΑΜΟ**

ΘΕΣΗ: ΠΕΔΙΑΔΑ ΑΛΦΕΙΟΥ ΠΟΤΑΜΟΥ ΣΤΟ ΤΜΗΜΑ ΑΘΗΝΑΙΟ - ΑΣΕΑ ΠΕΡΙΦΕΡΕΙΑΚΗ ΕΝΟΤΗΤΑ ΑΡΚΑΔΙΑΣ

ΜΕΛΕΤΗ: **ΥΔΡΑΥΛΙΚΗ ΜΕΛΕΤΗ**

ΘΕΜΑ ΣΧΕΔΙΟΥ: ΟΡΙΖΟΝΤΙΟΓΡΑΦΙΑ ΟΡΙΟΘΕΤΗΣΗΣ ΧΘ: 0+000 - 1+900

ΑΡ. ΣΧΕΔΙΟΥ: Ο-ΟΡ 01

ΚΛΙΜΑΚΑ: 1:1.000

ΧΡΟΝΟΣ ΜΕΛΕΤΗΣ: ΜΑΡΤΙΟΣ 2014

Το παρόν συνοδεύει την αριθμ. 43317/13.09 απόφαση Γενικού Διευθυντή Χωροταξικής & Περιβαλλοντικής Πολιτικής

Ο ΠΡΟΪΣΤΑΜΕΝΟΣ Δ/ΝΣΗΣ ΠΕΡ/ΝΤΟΣ & ΧΩΡ. ΣΧΕΔ. ΠΕΛ/ΣΟΥ

ΣΥΜΒΟΥΛΟΣ ΥΠΟΣΤΗΡΙΞΗΣ ΠΕΛΟΠΟΝΝΗΣΟΣ Α.Ε.

ΕΙΔΙΚΟΙ ΣΥΝΕΡΓΑΤΕΣ
ΣΤΑΜΟΣ ΚΩΝΣΤΑΝΤΙΝΟΣ
ΤΣΑΡΟΥΧΑΣ ΓΕΩΡΓΙΟΣ

ΤΡΙΠΟΛΗ ΣΧΕΔΙΑΣΤΗΚΕ	ΤΡΙΠΟΛΗ ΜΕΛΕΤΗΘΗΚΕ	ΤΡΙΠΟΛΗ ΕΛΕΓΧΘΗΚΕ	ΤΡΙΠΟΛΗ ΘΕΩΡΗΘΗΚΕ
ΚΟΛΛΑΣ ΣΤΑΥΡΟΣ Ηλεκτρολόγος Μηχ.	ΓΕΩΡΓΙΟΣ ΣΤ. ΣΚΟΥΡΤΑΣ ΠΟΛΙΤΙΚΟΣ ΜΗΧΑΝΙΚΟΣ	Ο ΠΡΟΪΣΤΑΜΕΝΟΣ Τ.Δ.Π. Χ. ΣΜΟΥΡΔΑΝΗΣ	Ο ΔΙΕΥΘΥΝΤΗΣ ΤΕΧΝΙΚΩΝ ΕΡΓΩΝ



ΚΟΡΥΦΕΣ ΠΟΛΥΓΩΝΙΚΗΣ ΟΡΙΟΓΡΑΜΜΩΝ ΟΡΙΟΘΕΤΗΣΗΣ ΑΛΦΕΙΟΥ ΠΟΤΑΜΟΥ

Α/Α	X	Y	Α/Α	X	Y
1	344229,521	4138453,833	296	346004,291	4138847,481
2	344277,161	4138433,836	297	345983,413	4138827,125
3	344362,735	4138408,122	298	345966,627	4138812,409
4	344411,956	4138402,977	299	345958,265	4138805,393
5	344460,298	4138406,248	300	345937,980	4138789,463
6	344776,263	4138472,739	301	345925,693	4138781,164
7	344813,386	4138491,674	302	345923,999	4138779,875
8	344834,898	4138524,410	303	345915,128	4138770,462
9	344854,014	4138512,545	304	345914,391	4138769,713
10	344843,474	4138490,305	305	345912,903	4138768,332
11	344880,402	4138496,166	306	345907,796	4138765,209
12	344938,995	4138528,402	307	345895,672	4138758,230
13	344942,769	4138524,094	308	345893,998	4138757,141
14	344938,977	4138509,344	309	345891,529	4138755,333
15	345000,631	4138522,593	310	345881,616	4138747,413
16	345139,409	4138553,044	311	345867,615	4138736,162
17	345230,134	4138566,318	312	345856,596	4138727,278
18	345280,549	4138571,114	313	345847,265	4138719,879
19	345331,057	4138574,514	314	345832,916	4138708,797
20	345398,029	4138578,788	315	345824,093	4138703,262
21	345447,967	4138580,796	316	345798,489	4138687,931
22	345549,767	4138588,446	317	345789,441	4138680,815
23	345598,972	4138590,839	318	345754,867	4138648,093
24	345624,112	4138596,535	319	345740,358	4138635,918
25	345627,006	4138586,743	320	345720,367	4138619,545
26	345661,615	4138596,510	321	345705,239	4138606,045
27	345678,782	4138605,122	322	345695,296	4138598,340
28	345715,636	4138633,018	323	345684,028	4138591,244
29	345778,369	4138688,679	324	345674,859	4138586,548
30	345811,464	4138720,297	325	345664,174	4138581,849
31	345824,553	4138722,605	326	345645,635	4138575,857
32	345845,216	4138734,382	327	345646,707	4138568,677
33	345868,386	4138752,643	328	345609,642	4138556,619
34	345899,790	4138774,024	329	345450,863	4138542,417
35	345912,769	4138783,385	330	345397,413	4138540,306
36	345927,153	4138794,202	331	345250,608	4138529,276
37	345953,174	4138816,086	332	345142,081	4138515,066
38	345968,313	4138829,155	333	345008,003	4138484,270
39	345996,917	4138854,173	334	344987,456	4138479,666
			335	344961,920	4138474,218
			336	344936,335	4138468,007
			337	344885,753	4138458,368
			338	344877,152	4138423,295
			339	344812,108	4138439,120
			340	344741,800	4138424,775
			341	344466,319	4138368,572
			342	344410,666	4138365,139
			343	344354,800	4138371,682
			344	344298,916	4138387,434
			345	344219,277	4138416,066
			346	344191,565	4138435,491



	L1	L2	L3	L4	L5	L6	L7	L8	L9	L10
X=	344221.45	344231.81	344273.27	344316.85	344362.06	344411.44	344461.59	344518.80	344577.41	344615.42
Y=	4138452.22	4138445.70	4138428.87	4138415.35	4138403.38	4138397.15	4138400.21	4138412.40	4138424.44	4138432.42
θ=		-11.2290	-5.3890	-2.6826	-8.4827	-11.8620	-9.4885	0.4585	-0.2652	0.6942
R=		0.00	0.00	0.00	0.00	0.00	0.00	0.00	0.00	0.00
Lb=		0.00	0.00	0.00	0.00	0.00	0.00	0.00	0.00	0.00
δ=		0.00	0.00	0.00	0.00	0.00	0.00	0.00	0.00	0.00
M=		0.00	0.00	0.00	0.00	0.00	0.00	0.00	0.00	0.00
A=		0.00	0.00	0.00	0.00	0.00	0.00	0.00	0.00	0.00
L=		0.00	0.00	0.00	0.00	0.00	0.00	0.00	0.00	0.00
Dr=		0.00	0.00	0.00	0.00	0.00	0.00	0.00	0.00	0.00
T=		0.00	0.00	0.00	0.00	0.00	0.00	0.00	0.00	0.00

	L11	L12	L13	L14	L15	L16	L17	L18	L19
X=	344662.43	344699.71	344735.56	344771.18	344801.48	344829.20	344865.55	344910.09	344931.67
Y=	4138441.75	4138449.29	4138456.87	4138464.61	4138470.03	4138476.67	4138486.12	4138495.74	4138500.86
θ=	-0.2327	-0.5544	-0.3736	2.3802	-3.7195	-1.2125	2.6365	-1.2822	-29.1032
R=	0.00	0.00	0.00	0.00	0.00	0.00	0.00	0.00	50.00
Lb=	0.00	0.00	0.00	0.00	0.00	0.00	0.00	0.00	22.86
δ=	0.00	0.00	0.00	0.00	0.00	0.00	0.00	0.00	1.34
M=	0.00	0.00	0.00	0.00	0.00	0.00	0.00	0.00	22.86
A=	0.00	0.00	0.00	0.00	0.00	0.00	0.00	0.00	0.00
L=	0.00	0.00	0.00	0.00	0.00	0.00	0.00	0.00	0.00
Dr=	0.00	0.00	0.00	0.00	0.00	0.00	0.00	0.00	0.00
T=	0.00	0.00	0.00	0.00	0.00	0.00	0.00	0.00	11.63

	K1	K2	K3	K4	K5	K6	K7	K8	K9	K10
X=	344196.57	344225.74	344268.81	344313.19	344359.53	344411.01	344463.38	344521.56	344580.08	344618.14
Y=	4138452.23	4138433.86	4138416.38	4138402.61	4138390.35	4138383.85	4138387.04	4138399.44	4138411.46	4138419.45
θ=		-11.2291	-5.3890	-2.6826	-8.4827	-11.8620	-9.4884	0.4588	-0.2653	0.6950
R=		0.00	0.00	0.00	0.00	0.00	0.00	0.00	0.00	0.00
Lb=		0.00	0.00	0.00	0.00	0.00	0.00	0.00	0.00	0.00
δ=		0.00	0.00	0.00	0.00	0.00	0.00	0.00	0.00	0.00
M=		0.00	0.00	0.00	0.00	0.00	0.00	0.00	0.00	0.00
A=		0.00	0.00	0.00	0.00	0.00	0.00	0.00	0.00	0.00
L=		0.00	0.00	0.00	0.00	0.00	0.00	0.00	0.00	0.00
Dr=		0.00	0.00	0.00	0.00	0.00	0.00	0.00	0.00	0.00
T=		0.00	0.00	0.00	0.00	0.00	0.00	0.00	0.00	0.00

	K10	K11	K12	K13	K14	K15	K16	K17	K18	K19
X=	344618.14	344665.01	344702.33	344738.30	344773.76	344804.19	344832.41	344868.62	344913.02	344966.69
Y=	4138419.45	4138428.75	4138436.30	4138443.90	4138451.61	4138457.05	4138463.82	4138473.22	4138482.82	4138495.56
θ=	0.6950	-0.2335	-0.5537	-0.3740	2.3789	-3.7175	-1.2130	2.6348	-1.2803	1.6257
R=	0.00	0.00	0.00	0.00	0.00	0.00	0.00	0.00	0.00	0.00
Lb=	0.00	0.00	0.00	0.00	0.00	0.00	0.00	0.00	0.00	0.00
δ=	0.00	0.00	0.00	0.00	0.00	0.00	0.00	0.00	0.00	0.00
M=	0.00	0.00	0.00	0.00	0.00	0.00	0.00	0.00	0.00	0.00
A=	0.00	0.00	0.00	0.00	0.00	0.00	0.00	0.00	0.00	0.00
L=	0.00	0.00	0.00	0.00	0.00	0.00	0.00	0.00	0.00	0.00
Dr=	0.00	0.00	0.00	0.00	0.00	0.00	0.00	0.00	0.00	0.00
T=	0.00	0.00	0.00	0.00	0.00	0.00	0.00	0.00	0.00	0.00



	L20	L21	L22	L23	L24	L25	L26	L27	L28	L29
X=	344963.82	344996.35	345009.09	345052.68	345094.73	345140.04	345188.89	345230.43	345280.97	345314.90
Y=	4138508.42	4138515.22	4138518.02	4138527.58	4138536.98	4138546.85	4138553.87	4138559.79	4138564.50	4138566.86
Ŷ=	1.5546	-29.6651	0.0017	-0.2551	0.3511	4.5669	0.0715	3.0979	1.4894	-0.1064
R=	0.00	50.00	0.00	0.00	0.00	0.00	0.00	0.00	0.00	0.00
Lb=	0.00	23.30	0.00	0.00	0.00	0.00	0.00	0.00	0.00	0.00
δ=	0.00	1.39	0.00	0.00	0.00	0.00	0.00	0.00	0.00	0.00
M=	0.00	23.30	0.00	0.00	0.00	0.00	0.00	0.00	0.00	0.00
A=	0.00	0.00	0.00	0.00	0.00	0.00	0.00	0.00	0.00	0.00
L=	0.00	0.00	0.00	0.00	0.00	0.00	0.00	0.00	0.00	0.00
Dr=	0.00	0.00	0.00	0.00	0.00	0.00	0.00	0.00	0.00	0.00
T=	0.00	11.87	0.00	0.00	0.00	0.00	0.00	0.00	0.00	0.00

	L30	L31	L32	L33	L34	L35	L36	L37	L38
X=	345345.41	345395.74	345447.72	345495.24	345549.23	345599.60	345645.80	345657.56	345680.48
Y=	4138569.03	4138572.52	4138575.07	4138578.85	4138583.53	4138587.23	4138598.24	4138597.79	4138608.98
Ŷ=	0.1348	1.2665	-1.9158	-0.4628	0.8496	-10.2460	17.3498	-31.3590	
R=	0.00	0.00	0.00	0.00	0.00	0.00	40.00	25.00	
Lb=	0.00	0.00	0.00	0.00	0.00	0.00	10.90	12.31	
δ=	0.00	0.00	0.00	0.00	0.00	0.00	0.37	0.78	
M=	0.00	0.00	0.00	0.00	0.00	0.00	10.90	12.31	
A=	0.00	0.00	0.00	0.00	0.00	0.00	0.00	0.00	
L=	0.00	0.00	0.00	0.00	0.00	0.00	0.00	0.00	
Dr=	0.00	0.00	0.00	0.00	0.00	0.00	0.00	0.00	
T=	0.00	0.00	0.00	0.00	0.00	0.00	5.48	6.28	


ΚΟΡΥΦΕΣ ΠΟΛΥΓΩΝΙΚΗΣ ΑΞΟΝΑ ΠΑΡΑΧΕΙΜΑΡΡΟΥ ΓΟΥΔΑΝΗ

	K20	K21	K22	K23	K24	K25	K26	K27	K28	K29
X=	345011.82	345055.52	345097.62	345142.40	345190.78	345231.98	345282.04	345315.82	345346.36	345396.52
Y=	4138505.05	4138514.64	4138524.05	4138533.80	4138540.75	4138546.62	4138551.29	4138553.64	4138555.82	4138559.29
Ŷ=	-0.5391	-0.2573	0.3512	4.5666	0.0715	3.0979	1.4894	-0.1064	0.1348	1.2665
R=	0.00	0.00	0.00	0.00	0.00	0.00	0.00	0.00	0.00	0.00
Lb=	0.00	0.00	0.00	0.00	0.00	0.00	0.00	0.00	0.00	0.00
δ=	0.00	0.00	0.00	0.00	0.00	0.00	0.00	0.00	0.00	0.00
M=	0.00	0.00	0.00	0.00	0.00	0.00	0.00	0.00	0.00	0.00
A=	0.00	0.00	0.00	0.00	0.00	0.00	0.00	0.00	0.00	0.00
L=	0.00	0.00	0.00	0.00	0.00	0.00	0.00	0.00	0.00	0.00
Dr=	0.00	0.00	0.00	0.00	0.00	0.00	0.00	0.00	0.00	0.00
T=	0.00	0.00	0.00	0.00	0.00	0.00	0.00	0.00	0.00	0.00

	K30	K31	K32	K33	K34	K35	K36	K37	K38	K39
X=	345448.58	345496.29	345550.28	345601.50	345648.07	345680.56	345715.82	345750.14	345773.20	[illegible]
Y=	4138561.85	4138565.64	4138570.32	4138574.08	4138584.14	4138596.29	4138624.23	4138653.16	4138674.77	[illegible]
Ŷ=	-1.9158	-0.4624	0.8492	-8.8892	-9.2341	-19.8743	-1.9307	-3.3507	4.9872	[illegible]
R=	0.00	0.00	0.00	0.00	0.00	0.00	0.00	0.00	0.00	[illegible]
Lb=	0.00	0.00	0.00	0.00	0.00	0.00	0.00	0.00	0.00	[illegible]
δ=	0.00	0.00	0.00	0.00	0.00	0.00	0.00	0.00	0.00	[illegible]
M=	0.00	0.00	0.00	0.00	0.00	0.00	0.00	0.00	0.00	[illegible]
A=	0.00	0.00	0.00	0.00	0.00	0.00	0.00	0.00	0.00	[illegible]
L=	0.00	0.00	0.00	0.00	0.00	0.00	0.00	0.00	0.00	[illegible]
Dr=	0.00	0.00	0.00	0.00	0.00	0.00	0.00	0.00	0.00	[illegible]
T=	0.00	0.00	0.00	0.00	0.00	0.00	0.00	0.00	0.00	[illegible]

	R1	R2	R3	R4
X=	344191.84	344219.68	344264.35	344309.53
Y=	4138439.55	4138422.02	4138403.89	4138389.87
Ŷ=		-11.2282	-5.3904	-2.6811
R=		0.00	0.00	0.00
Lb=		0.00	0.00	0.00
δ=		0.00	0.00	0.00
M=		0.00	0.00	0.00
A=		0.00	0.00	0.00
L=		0.00	0.00	0.00
Dr=		0.00	0.00	0.00
T=		0.00	0.00	0.00

	R19	R20	R21	R22	R23	R24	R25	R26
X=	344873.03	344880.52	344915.95	344938.45	344969.60	345000.71	345014.55	345058.36
Y=	4138430.47	4138462.24	4138469.90	4138475.24	4138482.63	4138489.05	4138492.09	4138501.70
Ŷ=		71.6980	-1.2786	0.0057	1.8733	0.8093	0.0017	-0.2591
R=		10.00	0.00	0.00	0.00	0.00	0.00	0.00
Lb=		11.26	0.00	0.00	0.00	0.00	0.00	0.00
δ=		1.83	0.00	0.00	0.00	0.00	0.00	0.00
M=		11.26	0.00	0.00	0.00	0.00	0.00	0.00
A=		0.00	0.00	0.00	0.00	0.00	0.00	0.00
L=		0.00	0.00	0.00	0.00	0.00	0.00	0.00
Dr=		0.00	0.00	0.00	0.00	0.00	0.00	0.00
T=		6.31	0.00	0.00	0.00	0.00	0.00	0.00

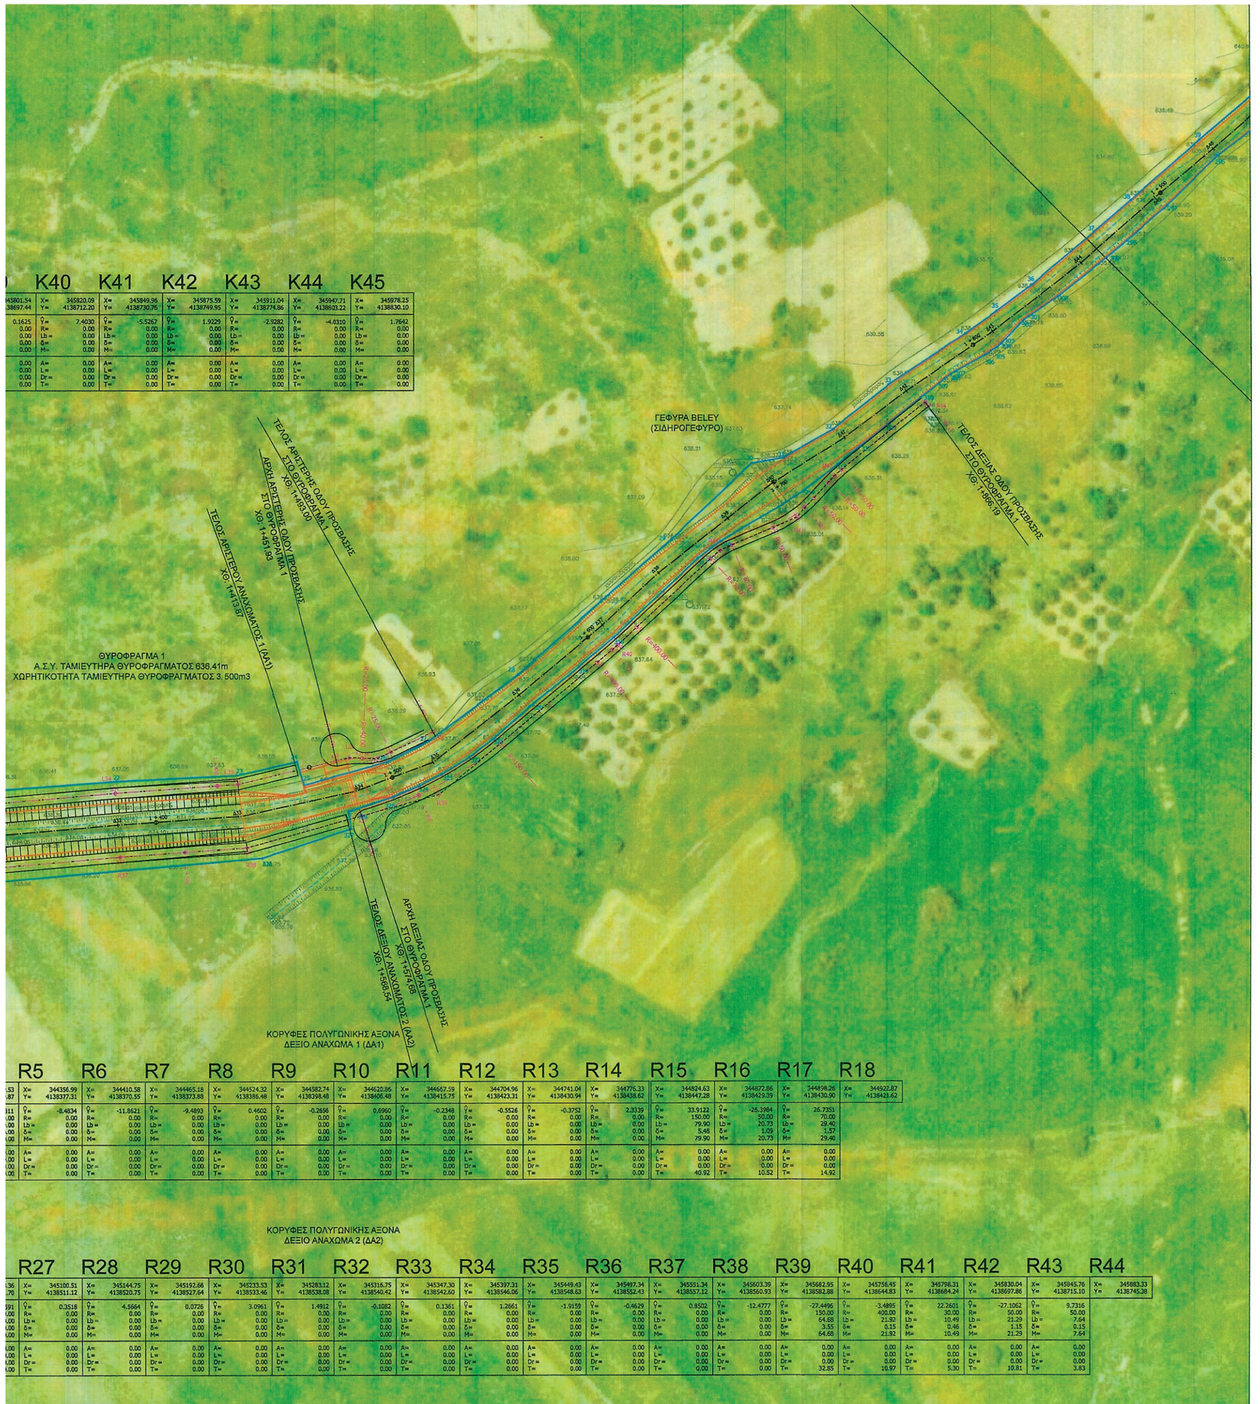

	…	K40	K41	K42	K43	K44	K45
X=	45801.54	345820.09	345849.96	345875.59	345911.04	345947.71	345978.25
Y=	38697.44	4138712.20	4138730.76	4138749.95	4138774.86	4138803.22	4138830.10
Ŷ=	0.1625	7.4030	-5.5267	1.9229	-2.9282	-4.0310	1.7642
R=	0.00	0.00	0.00	0.00	0.00	0.00	0.00
Lb=	0.00	0.00	0.00	0.00	0.00	0.00	0.00
δ=	0.00	0.00	0.00	0.00	0.00	0.00	0.00
M=	0.00	0.00	0.00	0.00	0.00	0.00	0.00
A=	0.00	0.00	0.00	0.00	0.00	0.00	0.00
L=	0.00	0.00	0.00	0.00	0.00	0.00	0.00
Dr=	0.00	0.00	0.00	0.00	0.00	0.00	0.00
T=	0.00	0.00	0.00	0.00	0.00	0.00	0.00

ΚΟΡΥΦΕΣ ΠΟΛΥΓΩΝΙΚΗΣ ΑΞΟΝΑ ΔΕΞΙΟ ΑΝΑΧΩΜΑ 1 (ΔΑ1)

	…	R5	R6	R7	R8	R9	R10	R11	R12	R13	R14	R15	R16	R17	R18
X=	.53	344356.99	344410.58	344465.18	344524.32	344582.74	344620.86	344657.59	344704.96	344741.04	344776.33	344824.63	344872.86	344898.26	344922.87
Y=	.87	4138377.31	4138370.55	4138373.88	4138386.48	4138398.48	4138406.48	4138415.75	4138423.31	4138430.94	4138438.62	4138447.28	4138429.39	4138430.90	4138421.62
Ŷ=	311	-8.4834	-11.8621	-9.4893	0.4602	-0.2656	0.6960	-0.2348	-0.5526	-0.3752	2.3339	33.9122	-26.3984	26.7351	
R=	.00	0.00	0.00	0.00	0.00	0.00	0.00	0.00	0.00	0.00	0.00	150.00	50.00	70.00	
Lb=	.00	0.00	0.00	0.00	0.00	0.00	0.00	0.00	0.00	0.00	0.00	79.90	20.73	29.40	
δ=	.00	0.00	0.00	0.00	0.00	0.00	0.00	0.00	0.00	0.00	0.00	5.48	1.09	1.57	
M=	.00	0.00	0.00	0.00	0.00	0.00	0.00	0.00	0.00	0.00	0.00	79.90	20.73	29.40	
A=	.00	0.00	0.00	0.00	0.00	0.00	0.00	0.00	0.00	0.00	0.00	0.00	0.00	0.00	
L=	.00	0.00	0.00	0.00	0.00	0.00	0.00	0.00	0.00	0.00	0.00	0.00	0.00	0.00	
Dr=	.00	0.00	0.00	0.00	0.00	0.00	0.00	0.00	0.00	0.00	0.00	0.00	0.00	0.00	
T=	.00	0.00	0.00	0.00	0.00	0.00	0.00	0.00	0.00	0.00	0.00	40.92	10.52	14.92	

ΚΟΡΥΦΕΣ ΠΟΛΥΓΩΝΙΚΗΣ ΑΞΟΝΑ ΔΕΞΙΟ ΑΝΑΧΩΜΑ 2 (ΔΑ2)

	…	R27	R28	R29	R30	R31	R32	R33	R34	R35
X=	.36	345100.51	345144.75	345192.66	345233.53	345283.12	345316.75	345347.30	345397.31	345449.43
Y=	.70	4138511.12	4138520.75	4138527.64	4138533.46	4138538.08	4138540.42	4138542.60	4138546.06	4138548.63
Ŷ=	591	0.3518	4.5664	0.0726	3.0961	1.4912	-0.1082	0.1361	1.2661	-1.9159
R=	.00	0.00	0.00	0.00	0.00	0.00	0.00	0.00	0.00	0.00
Lb=	.00	0.00	0.00	0.00	0.00	0.00	0.00	0.00	0.00	0.00
δ=	.00	0.00	0.00	0.00	0.00	0.00	0.00	0.00	0.00	0.00
M=	.00	0.00	0.00	0.00	0.00	0.00	0.00	0.00	0.00	0.00
A=	.00	0.00	0.00	0.00	0.00	0.00	0.00	0.00	0.00	0.00
L=	.00	0.00	0.00	0.00	0.00	0.00	0.00	0.00	0.00	0.00
Dr=	.00	0.00	0.00	0.00	0.00	0.00	0.00	0.00	0.00	0.00
T=	.00	0.00	0.00	0.00	0.00	0.00	0.00	0.00	0.00	0.00

	R36	R37	R38	R39	R40	R41	R42	R43	R44
X=	345497.34	345551.34	345603.39	345682.95	345756.45	345798.31	345830.04	345845.76	345883.33
Y=	4138552.43	4138557.12	4138560.93	4138582.88	4138644.83	4138684.24	4138697.86	4138715.10	4138745.38
Ŷ=	-0.4629	0.8502	-12.4777	-27.4496	-3.4895	22.2601	-27.1062	9.7316	
R=	0.00	0.00	0.00	150.00	400.00	30.00	50.00	50.00	
Lb=	0.00	0.00	0.00	64.68	21.92	10.49	21.29	7.64	
δ=	0.00	0.00	0.00	3.55	0.15	0.46	1.15	0.15	
M=	0.00	0.00	0.00	64.68	21.92	10.49	21.29	7.64	
A=	0.00	0.00	0.00	0.00	0.00	0.00	0.00	0.00	
L=	0.00	0.00	0.00	0.00	0.00	0.00	0.00	0.00	
Dr=	0.00	0.00	0.00	0.00	0.00	0.00	0.00	0.00	
T=	0.00	0.00	0.00	32.85	10.97	5.30	10.81	3.83	

ΔΙΑΓΡΑΜΜΑ ΠΙΝΑΚΙΔΩΝ

ΥΠΟΜΝΗΜΑ

- Πολυγωνική οριοθέτησης ποταμού Αλφειού
- Λεκάνη κατάκλισης θυροφράγματος
- Γραμμή πλημμύρας 50ετίας
- Διευθέτηση κοίτης - Ανοικτή τραπεζοειδής διατομή με παράπλευρα αναχώματα
- Άξονας ποταμού
- Άξονας αναχωμάτων

ΥΠΟΜΝΗΜΑ ΤΟΠΟΓΡΑΦΙΚΟΥ ΥΠΟΒΑΘΡΟΥ

- Δρόμος
- Κτίσμα
- Βαθιά γραμμή ρέματος
- Ανάχωμα
- Φρύδι πρανούς
- Πόδι πρανούς
- Συρματόπλεγμα
- ΔΕΗ

ΕΘΝΙΚΟ ΤΥΠΟΓΡΑΦΕΙΟ
Για τεχνικούς λόγους στο σχεδιάγραμμα, έγινε σμίκρυνση, κατά ποσοστό 32%

ΕΛΛΗΝΙΚΗ ΔΗΜΟΚΡΑΤΙΑ
ΠΕΡΙΦΕΡΕΙΑ ΠΕΛΟΠΟΝΝΗΣΟΥ
ΔΙΕΥΘΥΝΣΗ ΤΕΧΝΙΚΩΝ ΕΡΓΩΝ

ΕΡΓΟ: **ΑΝΤΙΠΛΗΜΜΥΡΙΚΗ ΠΡΟΣΤΑΣΙΑ - ΟΡΙΟΘΕΤΗΣΗ - ΑΡΔΕΥΣΗ ΣΤΟΝ ΑΛΦΕΙΟ ΠΟΤΑΜΟ**

ΘΕΣΗ: ΠΕΔΙΑΔΑ ΑΛΦΕΙΟΥ ΠΟΤΑΜΟΥ ΣΤΟ ΤΜΗΜΑ ΑΘΗΝΑΙΟ - ΑΣΕΑ ΠΕΡΙΦΕΡΕΙΑΚΗ ΕΝΟΤΗΤΑ ΑΡΚΑΔΙΑΣ

ΜΕΛΕΤΗ: **ΥΔΡΑΥΛΙΚΗ ΜΕΛΕΤΗ**

ΘΕΜΑ ΣΧΕΔΙΟΥ: ΟΡΙΖΟΝΤΙΟΓΡΑΦΙΑ ΟΡΙΟΘΕΤΗΣΗΣ ΧΘ: 1+900 - 3+700

ΑΡ. ΣΧΕΔΙΟΥ: Ο-ΟΡ02

ΚΛΙΜΑΚΑ: 1:1.000

ΧΡΟΝΟΣ ΜΕΛΕΤΗΣ: ΜΑΡΤΙΟΣ 2014

Το παρόν συνοδεύει την αριθμ. 43317/1309 απόφαση Γενικού Διευθυντή Χωροταξικής & Περιβαλλοντικής Πολιτικής
ΔΙΟΝΥΣΙΟΣ ΠΑΝΑΓΙΩΤΟΠΟΥΛΟΣ
Ο ΠΡΟΪΣΤΑΜΕΝΟΣ Δ/ΝΣΗΣ ΠΕΡ/ΝΤΟΣ & ΧΩΡ. ΣΧΕΔ. ΠΕΛ/ΣΟΥ

ΣΥΜΒΟΥΛΟΣ ΥΠΟΣΤΗΡΙΞΗΣ ΠΕΛΟΠΟΝΝΗΣΟΣ Α.Ε.

ΕΙΔΙΚΟΙ ΣΥΝΕΡΓΑΤΕΣ
ΣΤΑΜΟΣ ΚΩΝΣΤΑΝΤΙΝΟΣ
ΤΣΑΡΟΥΧΑΣ ΓΕΩΡΓΙΟΣ

ΤΡΙΠΟΛΗ ΣΧΕΔΙΑΣΤΗΚΕ	ΤΡΙΠΟΛΗ ΜΕΛΕΤΗΘΗΚΕ	ΤΡΙΠΟΛΗ ΕΛΕΓΧΘΗΚΕ	ΤΡΙΠΟΛΗ ΘΕΩΡΗΘΗΚΕ
ΚΟΛΛΑΣ ΣΤΑΥΡΟΣ Ηλεκτρολόγος Μηχ/κός με Α΄Β	ΣΚΟΥΡΑΣ ΣΤ. ΣΚΟΥΡΑΣ ΠΟΛΙΤΙΚΟΣ ΜΗΧΑΝΙΚΟΣ	Ο ΠΡΟΪΣΤΑΜΕΝΟΣ Τ.Ρ.Π. Γ. ΣΝΟΥΔΑΝΗΣ	Ο ΔΙΕΥΘΥΝΤΗΣ ΤΕΧΝΙΚΩΝ ΕΡΓΩΝ ΠΟΛΙΤΙΚΟΣ ΜΗΧΑΝΙΚΟΣ με Α΄Β

	K46	K47	K48	K49	K50	K51
X=	346002.44	346037.41	346068.27	346098.25	346120.74	346163.19
Y=	4138850.23	4138880.78	4138905.28	4138934.59	4138955.54	4138987.31
φ=	-1.5190	2.9810	-6.5640	1.5417	6.8510	-12.1792
R=	0.00	0.00	0.00	0.00	0.00	0.00
Lb=	0.00	0.00	0.00	0.00	0.00	0.00
δ=	0.00	0.00	0.00	0.00	0.00	0.00
M=	0.00	0.00	0.00	0.00	0.00	0.00
A=	0.00	0.00	0.00	0.00	0.00	0.00
L=	0.00	0.00	0.00	0.00	0.00	0.00
Dr=	0.00	0.00	0.00	0.00	0.00	0.00
T=	0.00	0.00	0.00	0.00	0.00	0.00

ΓΕΦΥΡΑ ΚΛΑΔΟΥ Α/Κ
ΝΕΑΣ Ε.Ο. ΤΡΙΠΟΛΕΩΣ - ΚΑΛΑΜΑΤΑΣ
(ΠΡΟΣ ΠΑΠΑΡΗ)


ΚΟΡΥΦΕΣ ΠΟΛΥΓΩΝΙΚΗΣ ΑΞΟΝΑ
ΠΑΡΑΧΕΙΜΑΡΡΟΥ ΓΟΥΔΑΝΗ
K52 K53 K54 K55 K56 K57 K58 K59 K60 K61 K62 K63 K64 K65 K66 K67 K68 K69 K70 K71
ΑΡΧΗ ΑΡΙΣΤΕΡΗΣ ΠΑΡΑΠΛΕΥΡΗΣ ΟΔΟΥ 3
ΧΘ: 2+343.22
ΑΡΙΣΤΕΡΗ ΠΑΡΑΠΛΕΥΡΗ ΟΔΟΣ 3 (ΑΠΟ3)
ΧΘ: 2+343.22 - 3+062.87
ΠΑΛΑΙΑ ΓΕΦΥΡΑ
ΤΟΠΙΚΗΣ ΟΔΟΥ
ΓΕΦΥΡΑ ΝΕΑΣ Ε.Ο.
ΤΡΙΠΟΛΕΩΣ - ΚΑΛΑΜΑΤΑΣ
ΑΡΧΗ ΔΕΞΙΑΣ ΠΑΡΑΠΛΕΥΡΗΣ ΟΔΟΥ 3
ΧΘ: 2+319.48
ΔΕΞΙΑ ΠΑΡΑΠΛΕΥΡΗ ΟΔΟΣ 3 (ΔΠΟ3)
ΧΘ: 2+319.47 - 2+834.10
ΣΥΜΒΟΛΗ ΑΠΟΣΤΡΑΓΓΙΣΤΙΚΗΣ
ΤΑΦΡΟΥ Σ5
ΧΘ: 2+557.00 ΒΑΘΟΣ 0.80μ
ΔΑΚΤΥΛΙΟΣ ΕΛΙΓΜΩΝ ΔΕΞΙΑΣ ΠΑΡΑΠΛΕΥΡΗΣ ΟΔΟΥ 3
ΧΘ: 2+542.15
ΔΑΚΤΥΛΙΟΣ ΕΛΙΓΜΩΝ ΔΕΞΙΑΣ ΠΑΡΑΠΛΕΥΡΗΣ ΟΔΟΥ 3
ΧΘ: 2+573.11
ΔΕΞΙΑ ΠΑΡΑΠΛΕΥΡΗ ΟΔΟΣ 3 (ΔΠΟ3)
ΧΘ: 2+319.47 - 2+834.10



ΚΟΡΥΦΕΣ ΠΟΛΥΓΩΝΙΚΗΣ ΟΡΙΟΓΡΑΜΜΩΝ
ΟΡΙΟΘΕΤΗΣΗΣ ΑΛΦΕΙΟΥ ΠΟΤΑΜΟΥ

A/A	X	Y	A/A	X	Y	A/A	X	Y	A/A	X	Y
37	345953,174	4138816,086	83	346833,754	4139609,014	230	347352,268	4140015,733	276	346236,393	4139066,345
38	345968,313	4138829,155	84	346833,314	4139631,432	231	347344,255	4140026,495	277	346229,274	4139056,759
39	345996,917	4138854,173	85	346827,556	4139637,029	232	347309,106	4140012,428	278	346227,664	4139055,408
40	346024,295	4138877,549	86	346833,970	4139646,650	233	347255,977	4139985,235	279	346199,278	4139019,281
41	346051,471	4138897,982	87	346843,749	4139641,997	234	347222,335	4139966,727	280	346188,877	4139006,996
42	346058,642	4138904,213	88	346859,777	4139670,441	235	347201,314	4139949,429	281	346173,346	4138988,354
43	346064,954	4138909,911	89	346878,144	4139679,375	236	347174,204	4139931,119	282	346164,603	4138980,236
44	346072,108	4138916,890	90	346894,278	4139689,795	237	347136,735	4139904,111	283	346156,821	4138974,304
45	346080,267	4138925,690	91	346910,050	4139708,017	238	347112,739	4139887,208	284	346139,634	4138964,572
46	346097,740	4138942,196	92	346966,476	4139794,234	239	347075,506	4139862,051	285	346136,327	4138962,384
47	346108,824	4138958,859	93	346963,924	4139802,036	240	347027,487	4139827,617	286	346129,002	4138955,124
48	346117,169	4138965,861	94	346968,944	4139808,398	241	346988,049	4139794,037	287	346126,334	4138952,976
49	346148,964	4138985,343	95	346976,968	4139813,984	242	346969,889	4139769,486	288	346122,711	4138949,845
50	346159,755	4138994,271	96	346983,290	4139810,334	243	346850,940	4139602,455	289	346119,993	4138947,659
51	346170,123	4139003,692	97	346996,264	4139821,220	244	346841,602	4139595,403	290	346101,117	4138929,413
52	346174,791	4139008,885	98	347041,298	4139856,278	245	346823,801	4139573,559	291	346092,457	4138920,983
53	346190,318	4139028,497	99	347067,872	4139876,079	246	346791,362	4139552,667	292	346068,741	4138899,338
54	346216,111	4139060,370	100	347065,882	4139883,895	247	346782,848	4139548,731	293	346059,989	4138892,137
55	346218,618	4139065,189	101	347071,670	4139888,752	248	346728,233	4139515,590	294	346041,584	4138878,274
56	346225,819	4139074,680	102	347077,541	4139892,324	249	346685,054	4139469,679	295	346024,334	4138862,772
57	346227,656	4139075,740	103	347084,427	4139888,859	250	346633,005	4139431,454	296	346004,291	4138847,481
58	346251,955	4139108,781	104	347107,108	4139905,046	251	346612,957	4139415,652	297	345983,413	4138827,125
59	346255,820	4139117,971	105	347138,548	4139925,502	252	346602,178	4139405,997	298	345966,627	4138812,409
60	346266,550	4139133,655	106	347166,981	4139945,471	253	346595,773	4139397,088	299	345958,265	4138805,393
61	346280,726	4139147,236	107	347190,436	4139960,463	254	346599,712	4139388,892			
62	346303,426	4139156,986	108	347187,943	4139967,311	255	346592,017	4139379,722			
63	346332,913	4139168,974	109	347196,176	4139972,994	256	346583,198	4139382,392			
64	346347,100	4139176,986	110	347202,101	4139968,645	257	346545,967	4139340,643			
65	346354,293	4139185,735	111	347225,250	4139984,067	258	346522,826	4139321,206			
66	346380,880	4139211,984	112	347269,205	4140007,762	259	346502,842	4139301,278			
67	346403,324	4139235,341	113	347303,235	4140022,704	260	346493,226	4139291,868			
68	346433,559	4139262,539	114	347302,598	4140031,675	261	346471,792	4139272,692			
69	346474,033	4139292,548	115	347315,264	4140036,853	262	346474,610	4139263,566			
70	346505,229	4139324,218	116	347319,740	4140029,944	263	346464,740	4139254,992			
71	346537,198	4139355,473				264	346455,942	4139259,409			
72	346564,903	4139385,661				265	346433,884	4139239,709			
73	346587,136	4139408,783				266	346393,494	4139204,845			
74	346597,215	4139417,820				267	346375,393	4139181,983			
75	346596,691	4139419,384				268	346367,903	4139175,076			
76	346616,053	4139436,477				269	346358,762	4139168,556			
77	346670,311	4139477,958				270	346335,893	4139156,670			
78	346689,418	4139495,940				271	346320,848	4139149,360			
79	346704,406	4139511,481				272	346297,758	4139138,916			
80	346734,200	4139537,846				273	346286,293	4139131,605			
81	346763,856	4139555,848				274	346275,898	4139123,448			
82	346807,217	4139578,726				275	346236,778	4139068,081			
82A	346828,868	4139599,559									


K92
K93
ΔΑΚΤΥΛΙΟΣ ΕΛΙΓΜΩΝ ΑΡΙΣΤΕΡΗΣ ΠΑΡΑΠΛΕΥΡΗΣ ΟΔΟΥ 4 ΧΘ: 3+294.85
ΔΑΚΤΥΛΙΟΣ ΕΛΙΓΜΩΝ ΑΡΙΣΤΕΡΗΣ ΠΑΡΑΠΛΕΥΡΗΣ ΟΔΟΥ 4 ΧΘ: 3+330.19
ΣΥΜΒΟΛΗ ΑΠΟΣΤΡΑΓΓΙΣΤΙΚΗΣ ΤΑΦΡΟΥ Σ8
ΧΘ:3+312.64 ΒΑΘΟΣ 1.15μ
ΔΑΚΤΥΛΙΟΣ ΕΛΙΓΜΩΝ ΑΡΙΣΤΕΡΗΣ ΠΑΡΑΠΛΕΥΡΗΣ ΟΔΟΥ 4 ΧΘ: 3+424.52
ΔΑΚΤΥΛΙΟΣ ΕΛΙΓΜΩΝ ΑΡΙΣΤΕΡΗΣ ΠΑΡΑΠΛΕΥΡΗΣ ΟΔΟΥ 4 ΧΘ: 3+459.97
ΣΥΜΒΟΛΗ ΑΠΟΣΤΡΑΓΓΙΣΤΙΚΗΣ ΤΑΦΡΟΥ Σ9
ΧΘ:3+442.15 ΒΑΘΟΣ 1.10μ
ΔΑΚΤΥΛΙΟΣ ΕΛΙΓΜΩΝ ΑΡΙΣΤΕΡΗΣ ΠΑΡΑΠΛΕΥΡΗΣ ΟΔΟΥ 4 ΧΘ: 3+572.34
ΣΥΜΒΟΛΗ ΜΙΚΡΟΥ ΡΕΜΑΤΟΣ Σ10
ΧΘ:3+587.72 ΒΑΘΟΣ 0.40μ
ΔΑΚΤΥΛΙΟΣ ΕΛΙΓΜΩΝ ΑΡΙΣΤΕΡΗΣ ΠΑΡΑΠΛΕΥΡΗΣ ΟΔΟΥ 4 ΧΘ: 3+602.61
ΔΑΚΤΥΛΙΟΣ ΕΛΙΓΜΩΝ ΑΡΙΣΤΕΡΗΣ ΠΑΡΑΠΛΕΥΡΗΣ ΟΔΟΥ 4 ΧΘ: 3+702.70
ΣΥΜΒΟΛΗ ΑΠΟΣΤΡΑΓΓΙΣΤΙΚΗΣ ΤΑΦΡΟΥ Σ11
ΧΘ:3+720.00 ΒΑΘΟΣ 0.85μ
ΔΕΞΙΑ ΠΑΡΑΠΛΕΥΡΗ ΟΔΟΣ 4 (ΔΠΟ4)
ΧΘ: 3+058.05 - 4+492.22
ΔΑΚΤΥΛΙΟΣ ΕΛΙΓΜΩΝ ΔΕΞΙΑΣ ΠΑΡΑΠΛΕΥΡΗΣ ΟΔΟΥ 4 ΧΘ: 3+717.59
R=1000.00
R=300.00
R=600.00

ΥΠΟΜΝΗΜΑ

- Πολυγωνική οριοθέτησης ποταμού Αλφειού
- Λεκάνη κατάκλισης θυροφράγματος
- Γραμμή πλημμύρας 50ετίας
- Διευθέτηση κοίτης - Ανοικτή τραπεζοειδής διατομή με παράπλευρα αναχώματα
- Άξονας ποταμού
- Άξονας αναχωμάτων

ΥΠΟΜΝΗΜΑ ΤΟΠΟΓΡΑΦΙΚΟΥ ΥΠΟΒΑΘΡΟΥ

- Δρόμος
- Κτίσμα
- Βαθιά γραμμή ρέματος
- Ανάχωμα
- Φρύδι πρανούς
- Πόδι πρανούς
- Συρματόπλεγμα
- ΔΕΗ

ΕΘΝΙΚΟ ΤΥΠΟΓΡΑΦΕΙΟ
Για τεχνικούς λόγους στο σχεδιάγραμμα, έγινε σμίκρυνση, κατά ποσοστό 32%

ΕΛΛΗΝΙΚΗ ΔΗΜΟΚΡΑΤΙΑ
ΠΕΡΙΦΕΡΕΙΑ ΠΕΛΟΠΟΝΝΗΣΟΥ
ΔΙΕΥΘΥΝΣΗ ΤΕΧΝΙΚΩΝ ΕΡΓΩΝ

ΕΡΓΟ: **ΑΝΤΙΠΛΗΜΜΥΡΙΚΗ ΠΡΟΣΤΑΣΙΑ - ΟΡΙΟΘΕΤΗΣΗ - ΑΡΔΕΥΣΗ ΣΤΟΝ ΑΛΦΕΙΟ ΠΟΤΑΜΟ**

ΘΕΣΗ: ΠΕΔΙΑΔΑ ΑΛΦΕΙΟΥ ΠΟΤΑΜΟΥ ΣΤΟ ΤΜΗΜΑ ΑΘΗΝΑΙΟ - ΑΣΕΑ
ΠΕΡΙΦΕΡΕΙΑΚΗ ΕΝΟΤΗΤΑ ΑΡΚΑΔΙΑΣ

ΜΕΛΕΤΗ: **ΥΔΡΑΥΛΙΚΗ ΜΕΛΕΤΗ**

ΘΕΜΑ ΣΧΕΔΙΟΥ: ΟΡΙΖΟΝΤΙΟΓΡΑΦΙΑ ΟΡΙΟΘΕΤΗΣΗΣ
ΧΘ: 3+700 - 5+495

ΑΡ. ΣΧΕΔΙΟΥ: Ο-ΟΡ03

ΚΛΙΜΑΚΑ: 1:1.000

ΧΡΟΝΟΣ ΜΕΛΕΤΗΣ: ΜΑΡΤΙΟΣ 2014

Το παρόν συνοδεύει την αριθμ. 43317/1309 απόφαση Γενικού Διευθυντή Χωροταξικής & Περιβαλλοντικής Πολιτικής
ΔΙΟΝΥΣΙΟΣ ΠΑΝΑΓΙΩΤΟΠΟΥΛΟΣ
Ο ΠΡΟΪΣΤΑΜΕΝΟΣ Δ/ΝΣΗΣ ΠΕΡ/ΝΤΟΣ & ΧΩΡ. ΣΧΕΔ. ΠΕΛ/ΣΟΥ

ΣΥΜΒΟΥΛΟΣ ΥΠΟΣΤΗΡΙΞΗΣ
ΠΕΛΟΠΟΝΝΗΣΟΣ Α.Ε.

ΕΙΔΙΚΟΙ ΣΥΝΕΡΓΑΤΕΣ
ΣΤΑΜΟΣ ΚΩΝΣΤΑΝΤΙΝΟΣ
ΤΣΑΡΟΥΧΑΣ ΓΕΩΡΓΙΟΣ

ΚΟΛΛΑΣ ΣΤΑΥΡΟΣ
Ηλεκτρολόγος Μηχ.

ΤΡΙΠΟΛΗ ΣΧΕΔΙΑΣΤΗΚΕ	ΤΡΙΠΟΛΗ ΜΕΛΕΤΗΘΗΚΕ	ΤΡΙΠΟΛΗ ΕΛΕΓΧΘΗΚΕ	ΤΡΙΠΟΛΗ ΘΕΩΡΗΘΗΚΕ
	ΓΕΩΡΓΙΟΣ ΕΥ. ΣΚΟΥΡΕΛΗΣ ΠΟΛΙΤΙΚΟΣ ΜΗΧΑΝΙΚΟΣ	Ο ΠΡΟΪΣΤΑΜΕΝΟΣ Τ.ΔΠ Γ. ΣΜΟΥΔΙΑΝΗΣ	Ο ΔΙΕΥΘΥΝΤΗΣ ΤΕΧΝΙΚΩΝ ΕΡΓΩΝ ΚΩΝ/ΝΟΣ ΠΑΝΟΥΚΛΙΑΣ ΠΟΛΙΤΙΚΟΣ ΜΗΧΑΝΙΚΟΣ



ΚΟΡΥΦΕΣ ΠΟΛΥΓΩΝΙΚΗΣ ΟΡΙΟΓΡΑΜΜΩΝ
ΟΡΙΟΘΕΤΗΣΗΣ ΑΛΦΕΙΟΥ ΠΟΤΑΜΟΥ

Α/Α	X	Y
113	347303,235	4140022,704
114	347302,598	4140031,675
115	347315,264	4140036,853
116	347319,740	4140029,944
117	347425,901	4140084,454
118	347557,526	4140139,813
119	347558,169	4140149,599
120	347570,120	4140155,518
121	347576,886	4140149,830
122	347610,015	4140170,829
123	347673,900	4140200,947
124	347674,266	4140211,461
125	347688,488	4140216,265
126	347695,855	4140207,485
127	347743,498	4140221,225
128	347777,694	4140227,769
129	347777,694	4140236,845
130	347785,766	4140238,856
131	347799,751	4140239,625
132	347801,091	4140232,027
133	347910,469	4140240,230
134	347911,904	4140248,369
135	347925,402	4140249,164
136	347927,239	4140241,664
137	348013,084	4140249,176
138	348061,853	4140263,880
139	348076,951	4140275,873
140	348109,835	4140311,805
141	348129,905	4140331,687
142	348160,832	4140365,115
143	348188,907	4140392,704
144	348211,683	4140417,624
145	348232,225	4140437,609
146	348264,940	4140469,260
147	348273,882	4140478,763
148	348272,456	4140480,462
149	348290,335	4140498,707
150	348298,229	4140510,387

Α/Α	X	Y
151	348333,305	4140542,492
152	348341,838	4140552,679
153	348336,461	4140557,486
154	348330,335	4140563,616
155	348326,986	4140570,592
156	348334,985	4140576,919
157	348347,530	4140567,528
158	348352,939	4140565,765
159	348358,642	4140567,644
160	348409,364	4140617,614
161	348436,168	4140646,656
162	348466,611	4140678,719
163	348521,086	4140729,851
164	348569,903	4140773,107
165	348603,027	4140811,748
166	348618,479	4140827,631
167	348648,976	4140853,220
168	348688,268	4140891,139
169	348697,709	4140901,624
170	348702,354	4140910,352
171	348705,713	4140916,169
172	348725,023	4140959,666
173	348736,484	4140979,704

Α/Α	X	Y
174	348747,925	4140972,384
175	348731,524	4140936,232
176	348716,516	4140901,287
177	348709,633	4140898,261
178	348687,717	4140873,982
179	348639,747	4140822,635
180	348614,486	4140797,068
181	348595,450	4140781,009
182	348577,208	4140761,024
183	348565,218	4140749,463
184	348546,054	4140732,860
185	348533,199	4140718,760
186	348531,045	4140716,805
187	348521,724	4140710,021
188	348478,901	4140666,656
189	348456,012	4140642,578
190	348431,541	4140616,918
191	348385,913	4140571,908
192	348392,010	4140564,641
193	348380,648	4140552,217
194	348369,719	4140556,195
195	348319,468	4140505,384
196	348301,157	4140487,678
197	348273,963	4140460,869
198	348266,219	4140451,640
199	348247,897	4140433,318
200	348223,151	4140406,426
201	348210,812	4140393,660
202	348195,720	4140378,117
203	348176,066	4140358,226
204	348159,966	4140342,145
205	348142,270	4140322,400
206	348128,463	4140308,323
207	348117,365	4140296,976
208	348096,606	4140275,764
209	348078,686	4140258,263
210	348046,855	4140244,224

Α/Α	X	Y
211	348035,272	41
212	347994,352	41
213	347973,449	41
214	347952,490	41
215	347933,392	41
216	347820,615	41
217	347795,495	41
218	347769,763	41
219	347758,151	41
220	347732,437	41
221	347698,749	41
222	347646,688	41
223	347612,315	41
224	347576,383	41
225	347538,980	41
226	347528,438	41
227	347503,572	41
228	347375,123	41
229	347376,697	41
230	347352,268	41
231	347344,255	41
232	347309,106	41



K94 K95 K96 K97 K98 K99 K100 K101 K102 K103
ΑΡΙΣΤΕΡΗ ΠΑΡΑΠΛΕΥΡΗ ΟΔΟΣ 4 (ΑΠΟ4)
ΧΘ: 3+062.87 - 4+506.79
ΣΥΜΒΟΛΗ ΑΠΟΣΤΡΑΓΓΙΣΤΙΚΗΣ ΤΑΦΡΟΥ Σ13
ΧΘ: 4+002.06 ΒΑΘΟΣ 1.05μ
ΣΥΜΒΟΛΗ ΑΠΟΣΤΡΑΓΓΙΣΤΙΚΗΣ ΤΑΦΡΟΥ Σ14
ΧΘ: 4+134.01 ΒΑΘΟΣ 1.00μ
ΣΥΜΒΟΛΗ ΑΠΟΣΤΡΑΓΓΙΣΤΙΚΗΣ ΤΑΦΡΟΥ Σ15
ΧΘ: 4+243.76 ΒΑΘΟΣ 2.10μ
ΣΥΜΒΟΛΗ ΑΠΟΣΤΡΑΓΓΙΣΤΙΚΗΣ ΤΑΦΡΟΥ Σ16
ΧΘ: 4+374.20 ΒΑΘΟΣ 0.95μ
ΔΑΚΤΥΛΙΟΣ ΕΛΙΓΜΩΝ ΑΡΙΣΤΕΡΗΣ ΠΑΡΑΠΛΕΥΡΗΣ ΟΔΟΥ 4
ΓΕΦΥΡΑ ΕΠ.Ο. ΑΓΟΡΙΑΝΗΣ - ΚΟΡΩΝΕΙΑΣ (ΠΡΟΣ ΑΜΠΕΛΑΚΙ)



	X=	Y=	θ=	R=	Lb=	δ=	M=	A=	L=	Dr=	T=
04	347789.90	4140221.18	3.8034	0.00	0.00	0.00	0.00	0.00	0.00	0.00	0.00
K105	347840.76	4140227.57	3.2980	0.00	0.00	0.00	0.00	0.00	0.00	0.00	0.00
K106	347879.04	4140230.38	2.1990	0.00	0.00	0.00	0.00	0.00	0.00	0.00	0.00
K107	347920.28	4140231.98	-2.6589	0.00	0.00	0.00	0.00	0.00	0.00	0.00	0.00
K108	347949.38	4140234.32	-3.7206	0.00	0.00	0.00	0.00	0.00	0.00	0.00	0.00
K109	347994.85	4140240.68	-2.3291	0.00	0.00	0.00	0.00	0.00	0.00	0.00	0.00
K110	348039.49	4140248.59	-12.6304	0.00	0.00	0.00	0.00	0.00	0.00	0.00	0.00
K111	348054.77	4140254.59	-1.6142	0.00	0.00	0.00	0.00	0.00	0.00	0.00	0.00
K112	348064.95	4140258.88	-8.3974	0.00	0.00	0.00	0.00	0.00	0.00	0.00	0.00
K113	348079.59	4140267.49	-18.1702	0.00	0.00	0.00	0.00	0.00	0.00	0.00	0.00
K114	348107.34	4140297.02	1.3636	0.00	0.00	0.00	0.00	0.00	0.00	0.00	0.00
K115	348131.86	4140322.02	-3.3408	0.00	0.00	0.00	0.00	0.00	0.00	0.00	0.00
K116	348153.55	4140346.59	5.2606	0.00	0.00	0.00	0.00	0.00	0.00	0.00	0.00
K117	348179.99	4140371.98	-1.5562	0.00	0.00	0.00	0.00	0.00	0.00	0.00	0.00
K118	348214.35	4140406.61	-3.7765	0.00	0.00	0.00	0.00	0.00	0.00	0.00	0.00
K119	348237.71	4140433.14	6.1165	0.00	0.00	0.00	0.00	0.00	0.00	0.00	0.00
K120	348252.64	4140447.13	-2.2426	0.00	0.00	0.00	0.00	0.00	0.00	0.00	0.00
K121	348270.08	4140464.65	-2.8749	0.00	0.00	0.00	0.00	0.00	0.00	0.00	0.00
K122	348292.55	4140489.37	2.4501	0.00	0.00	0.00	0.00	0.00	0.00	0.00	0.00
K123	348306.19	4140503.26	-0.4344	0.00	0.00	0.00	0.00	0.00	0.00	0.00	0.00
K1											



	K124	K125	K126	K127	K128	K129	K130	K131	K132
X=	348327.38	348351.19	348361.58	348370.49	348406.73	348445.11	348476.64	348500.96	348527.07
Y=	4140525.14	4140549.77	4140560.62	4140570.62	4140604.41	4140643.40	4140675.29	4140698.95	4140723.56
γ̂=	-0.0570	-0.3139	-2.2858	5.9067	-2.7354	0.1456	1.2286	1.0199	2.8030
R=	0.00	0.00	0.00	0.00	0.00	0.00	0.00	0.00	0.00
Lb=	0.00	0.00	0.00	0.00	0.00	0.00	0.00	0.00	0.00
δ=	0.00	0.00	0.00	0.00	0.00	0.00	0.00	0.00	0.00
M=	0.00	0.00	0.00	0.00	0.00	0.00	0.00	0.00	0.00
A=	0.00	0.00	0.00	0.00	0.00	0.00	0.00	0.00	0.00
L=	0.00	0.00	0.00	0.00	0.00	0.00	0.00	0.00	0.00
Dr=	0.00	0.00	0.00	0.00	0.00	0.00	0.00	0.00	0.00
T=	0.00	0.00	0.00	0.00	0.00	0.00	0.00	0.00	0.00

	K133	K134	K135	K136	K137	K138	K139	K140	K141
X=	348547.20	348573.21	348600.38	348627.69	348655.18	348676.45	348709.37	348731.52	348742.83
Y=	4140740.92	4140765.38	4140794.96	4140821.62	4140849.19	4140870.68	4140905.85	4140957.24	4140974.64
γ̂=	-2.7404	-4.6514	3.4656	-0.8592	-0.2321	-1.7924	-21.9652	10.7595	
R=	0.00	0.00	0.00	0.00	0.00	0.00	0.00	0.00	
Lb=	0.00	0.00	0.00	0.00	0.00	0.00	0.00	0.00	
δ=	0.00	0.00	0.00	0.00	0.00	0.00	0.00	0.00	
M=	0.00	0.00	0.00	0.00	0.00	0.00	0.00	0.00	
A=	0.00	0.00	0.00	0.00	0.00	0.00	0.00	0.00	
L=	0.00	0.00	0.00	0.00	0.00	0.00	0.00	0.00	
Dr=	0.00	0.00	0.00	0.00	0.00	0.00	0.00	0.00	
T=	0.00	0.00	0.00	0.00	0.00	0.00	0.00	0.00	

ΕΘΝΙΚΟ ΤΥΠΟΓΡΑΦΕΙΟ

ΕΦΗΜΕΡΙΣ ΤΗΣ ΚΥΒΕΡΝΗΣΕΩΣ

ΤΙΜΗ ΠΩΛΗΣΗΣ ΦΥΛΛΩΝ ΤΗΣ ΕΦΗΜΕΡΙΔΑΣ ΤΗΣ ΚΥΒΕΡΝΗΣΕΩΣ

Σε έντυπη μορφή:

- Για τα Φ.Ε.Κ. από 1 έως 16 σελίδες σε 1 € προσαυξανόμενη κατά 0,20 € για κάθε επιπλέον οκτασέλιδο ή μέρος αυτού.
- Για τα φωτοαντίγραφα Φ.Ε.Κ. σε 0,15 € ανά σελίδα.

Σε μορφή DVD/CD:

Τεύχος	Ετήσια έκδοση	Τριμηνιαία έκδοση	Μηνιαία έκδοση
Α΄	150 €	40 €	15 €
Β΄	300 €	80 €	30 €
Γ΄	50 €	-	-
Υ.Ο.Δ.Δ.	50 €	-	-
Δ΄	110 €	30 €	-

Τεύχος	Ετήσια έκδοση	Τριμηνιαία έκδοση	Μηνιαία έκδοση
Α.Α.Π.	110 €	30 €	-
Ε.Β.Ι.	100 €	-	-
Α.Ε.Δ.	5 €	-	-
Δ.Δ.Σ.	200 €	-	20 €
Α.Ε.-Ε.Π.Ε.	-	-	100 €

- Η τιμή πώλησης μεμονωμένων Φ.Ε.Κ. σε μορφή cd-rom από εκείνα που διατίθενται σε ψηφιακή μορφή και μέχρι 100 σελίδες, σε 5 € προσαυξανόμενη κατά 1 € ανά 50 σελίδες.

ΕΤΗΣΙΕΣ ΣΥΝΔΡΟΜΕΣ Φ.Ε.Κ.

Τεύχος	Έντυπη μορφή
Α΄	225 €
Β΄	320 €
Γ΄	65 €
Υ.Ο.Δ.Δ.	65 €

Τεύχος	Έντυπη μορφή
Δ΄	160 €
Α.Α.Π.	160 €
Ε.Β.Ι.	65 €
Α.Ε.Δ.	10 €

Τεύχος	Έντυπη μορφή
Α.Ε.-Ε.Π.Ε.	2.250 €
Δ.Δ.Σ.	225 €
Α.Σ.Ε.Π.	70 €
Ο.Π.Κ.	-

- Το τεύχος Α.Σ.Ε.Π. (έντυπη μορφή) θα αποστέλλεται σε συνδρομητές ταχυδρομικά, με την επιβάρυνση των 70 €, ποσό το οποίο αφορά τα ταχυδρομικά έξοδα.

- Η καταβολή γίνεται σε όλες τις Δημόσιες Οικονομικές Υπηρεσίες (Δ.Ο.Υ.). Το πρωτότυπο διπλότυπο (έγγραφο αριθμ. πρωτ. 9067/28.2.2005 2η Υπηρεσία Επιτρόπου Ελεγκτικού Συνεδρίου) με φροντίδα των ενδιαφερομένων, πρέπει να αποστέλλεται ή να κατατίθεται στο Εθνικό Τυπογραφείο (Καποδιστρίου 34, Τ.Κ. 104 32 Αθήνα).
- Σημειώνεται ότι φωτοαντίγραφα διπλοτύπων, ταχυδρομικές Επιταγές για την εξόφληση της συνδρομής, δεν γίνονται δεκτά και θα επιστρέφονται.
- Οι οργανισμοί τοπικής αυτοδιοίκησης, τα νομικά πρόσωπα δημοσίου δικαίου, τα μέλη της Ένωσης Ιδιοκτητών Ημερησίου Τύπου Αθηνών και Επαρχίας, οι τηλεοπτικοί και ραδιοφωνικοί σταθμοί, η Ε.Σ.Η.Ε.Α, τα τριτοβάθμια συνδικαλιστικά όργανα και οι τριτοβάθμιες επαγγελματικές ενώσεις δικαιούνται έκπτωσης πενήντα τοις εκατό (50%) επί της ετήσιας συνδρομής.
- Το ποσό υπέρ ΤΑ.Π.Ε.Τ. (5% επί του ποσού συνδρομής), καταβάλλεται ολόκληρο (Κ.Α.Ε. 3512) και υπολογίζεται πριν την έκπτωση.
- Στην Ταχυδρομική συνδρομή του τεύχους Α.Σ.Ε.Π. δεν γίνεται έκπτωση.

Πληροφορίες για δημοσιεύματα που καταχωρίζονται στα Φ.Ε.Κ. στο τηλ.: 210 5279000.
Φωτοαντίγραφα παλαιών Φ.Ε.Κ.: τηλ.: 210 8220885.

Τα φύλλα όλων των τευχών της Εφημερίδας της Κυβερνήσεως διατίθενται δωρεάν σε ηλεκτρονική μορφή από την ιστοσελίδα του Εθνικού Τυπογραφείου (www.et.gr)

Ηλεκτρονική Διεύθυνση: http://www.et.gr - e-mail: webmaster.et@et.gr

ΟΙ ΥΠΗΡΕΣΙΕΣ ΕΞΥΠΗΡΕΤΗΣΗΣ ΠΟΛΙΤΩΝ ΛΕΙΤΟΥΡΓΟΥΝ ΚΑΘΗΜΕΡΙΝΑ ΑΠΟ 08:00 ΜΕΧΡΙ 13:30



ΑΠΟ ΤΟ ΕΘΝΙΚΟ ΤΥΠΟΓΡΑΦΕΙΟ
ΚΑΠΟΔΙΣΤΡΙΟΥ 34 * ΑΘΗΝΑ 104 32 * ΤΗΛ. 210 52 79 000 * FAX 210 52 21 004